



# komerční jednotka A1.01.02 (restaurace) - objekt A1

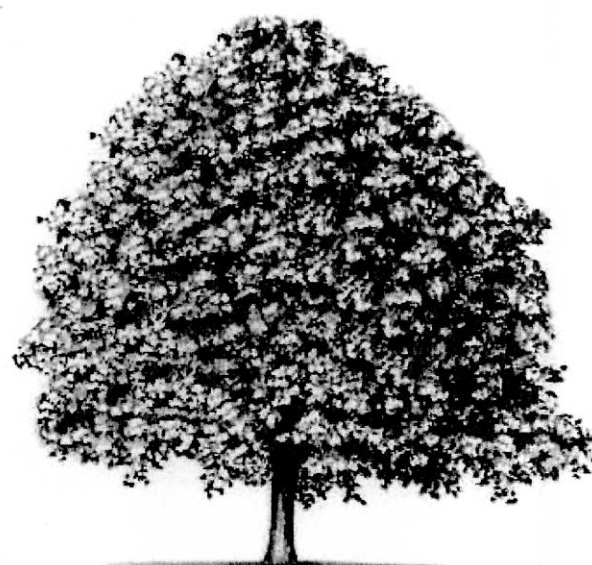


měřítko 1:200

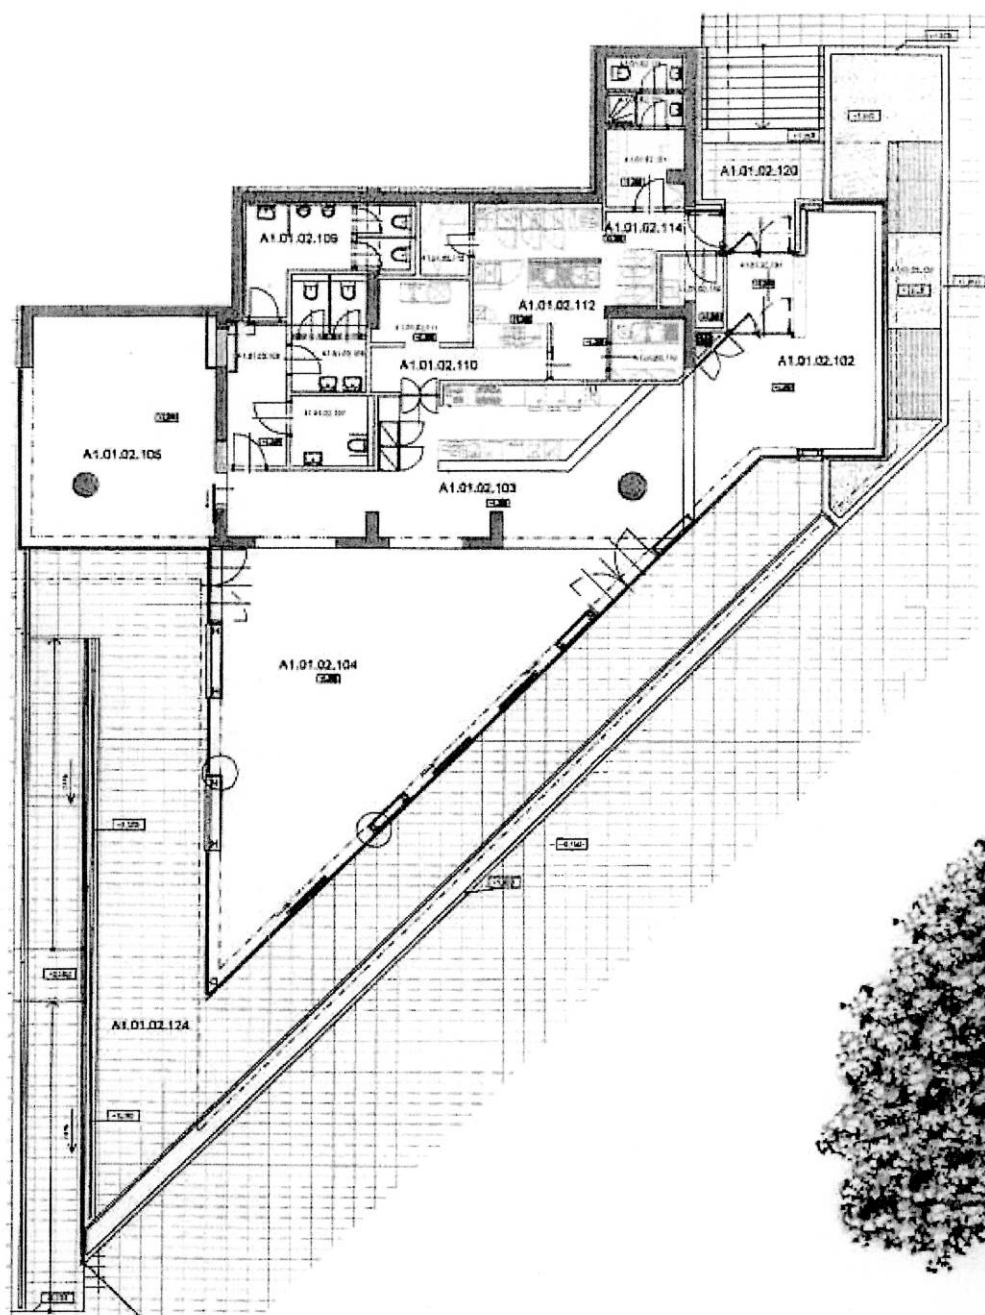

komerční jednotka A1.01.02  
 objekt: A1  
 podlaží: 1.NP *cca*  
 komerční plocha: 279,82 m<sup>2</sup>  
 krytý vstup, terasa, zeleň: 149,93 m<sup>2</sup>

OZNAČENÍ MÍSTNOSTI				NÁZEV MÍSTN.	PLOCHA m2
OBJEKT	PATRO	JEDN.	ČÍSLO MÍSTN		
A1	01	02	101	hlavní vstup	4,29
A1	01	02	102	kavárna - 10míst	17,40
A1	01	02	103	bar - 8míst	60,76
A1	01	02	104	lobby restaurace/40míst	81,36
A1	01	02	105	salónek-nekuřáci/12míst	35,30
A1	01	02	106	chodba k toaletám	6,70
A1	01	02	107	WC invalidé	4,75
A1	01	02	108	WC ženy	7,22
A1	01	02	109	WC muži	10,90
A1	01	02	110	ofis restaurace	5,39
A1	01	02	111	mytí nádobí	4,75
A1	01	02	112	kuchyně	18,00
A1	01	02	113	suchý sklad	2,89
A1	01	02	114	chodba	3,77
A1	01	02	115	mytí kuchyňského nádobí	3,70
A1	01	02	116	-- neobsazeno --	-
A1	01	02	117	-- neobsazeno --	-
A1	01	02	118	WC personál	2,07
A1	01	02	119	hrubá příprava zeleniny	3,03
A1	01	02	120	krytý hl vstup/pers +zás	9,30
A1	01	02	121	šatna /denní místnost	4,87
A1	01	02	122	sprcha	2,07
A1	01	02	123	úklidová komora v int skřini	0,60
A1	01	02	124	terasa	115,00
A1	01	02	125	ozeleněná plocha	25,63
plocha celkem:					429,75
komerční plocha:					279,82
plochy venkovní (m.č.: 120, 124, 125):					149,93

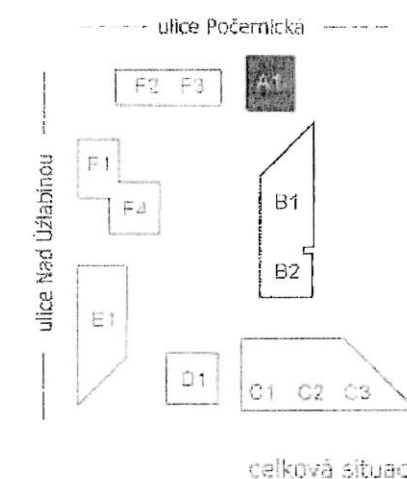

celková situace

řez domem



Tento výkres byl zpracován pro marketingové účely. Developer se tímto nevzdává práva na případné změny, úpravy či doplnění tohoto marketingového materiálu. Jeho závazná podoba bude předmětem smlouvy mezi developerem a klientem.