

C107

3+kk 1. NP 103,91 m²

Číslo	Název pokoje	Plocha
1.01	Předsíň	9,66 m ²
1.02	Obývací pokoj s kuchyní	27,9 m ²
1.03	WC	1,5 m ²
1.04	Koupelna	6,11 m ²
1.05	Ložnice	17,13 m ²
1.06	Pokoj	10,51 m ²
1.07	Terasa	27,91 m ²

Plocha podlah 76,0 m²

Plocha balkonu 27,91 m²

Celková plocha bytu 103,91 m²


Velmi
úsporná

B

*Názvy, popisy a plošné vymiery jsou orientační a developer si vyhrazuje právo na jednostranné změny. Zobrazené vybavení nábytkem, vestavné skříňe, kuchyňská linka včetně spotřebičů nejsou součástí dodávky bytu. Toto vybavení je pouze grafickým znázorněním možného zařízení bytu.



Půdorys bytu

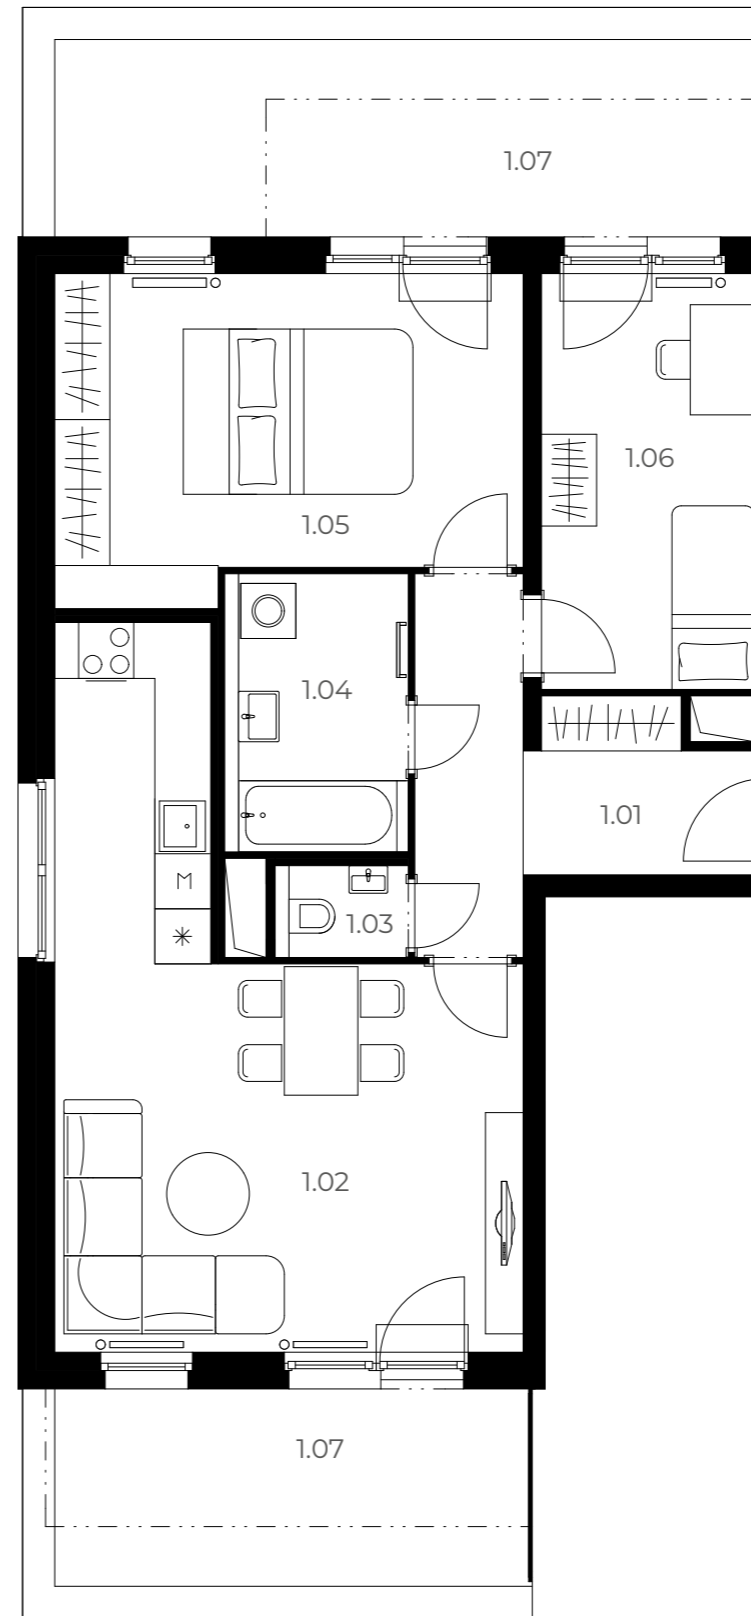


RESIDENCE
UNHOŠŤ



Budova



Podlaží

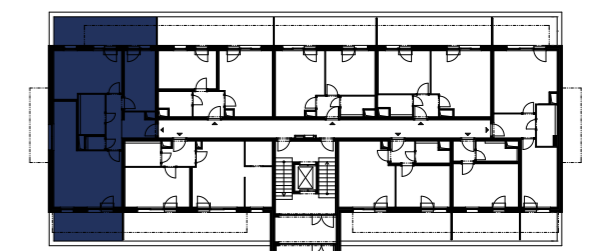

Byt