


B403

4+kk 4. NP 152,09 m²

Číslo	Název pokoje	Plocha
1.01	Předsíň	15,3 m ²
1.02	Ložnice	12,9 m ²
1.03	Koupelna	4,65 m ²
1.04	Koupelna	6,38 m ²
1.05	Pokoj	10,03 m ²
1.06	Obývací pokoj s kuchyní	28,44 m ²
1.07	Pokoj	11,88 m ²
1.08	Šatna	4,53 m ²
Plocha podlah		100,1 m²
Plocha balkonu		51,99 m²
Celková plocha bytu		152,09 m²

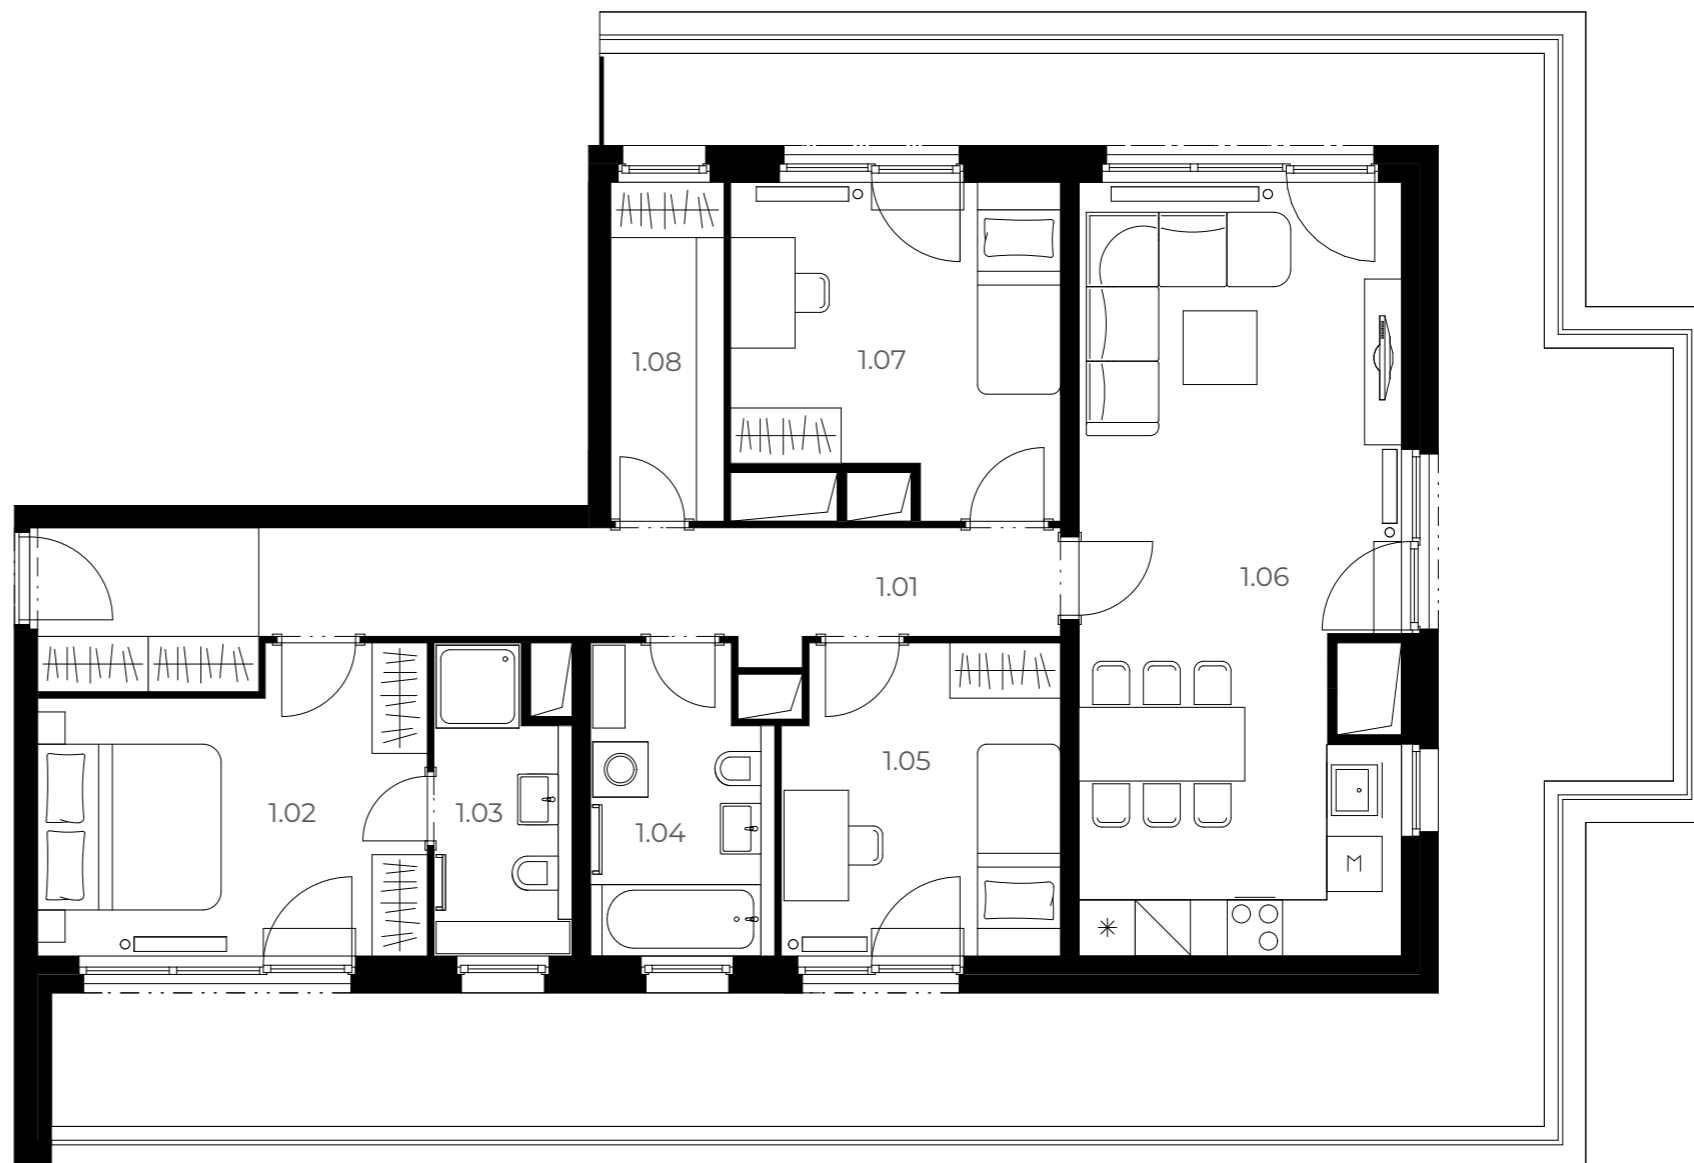

Velmi úsporná **B**

*Názvy, popisy a plošné výměry jsou orientační a developer si vyhrazuje právo na jednostranné změny. Zobrazené vybavení nábytkem, vestavné skříně, kuchyňská linka včetně spotřebičů nejsou součástí dodávky bytu. Toto vybavení je pouze grafickým znázorněním možného zařízení bytu.

 Půdorys bytu


100 cm
200 cm
500 cm



Budova



Podlaží

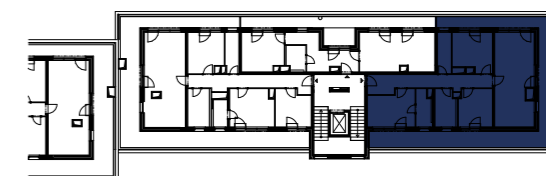

Byt